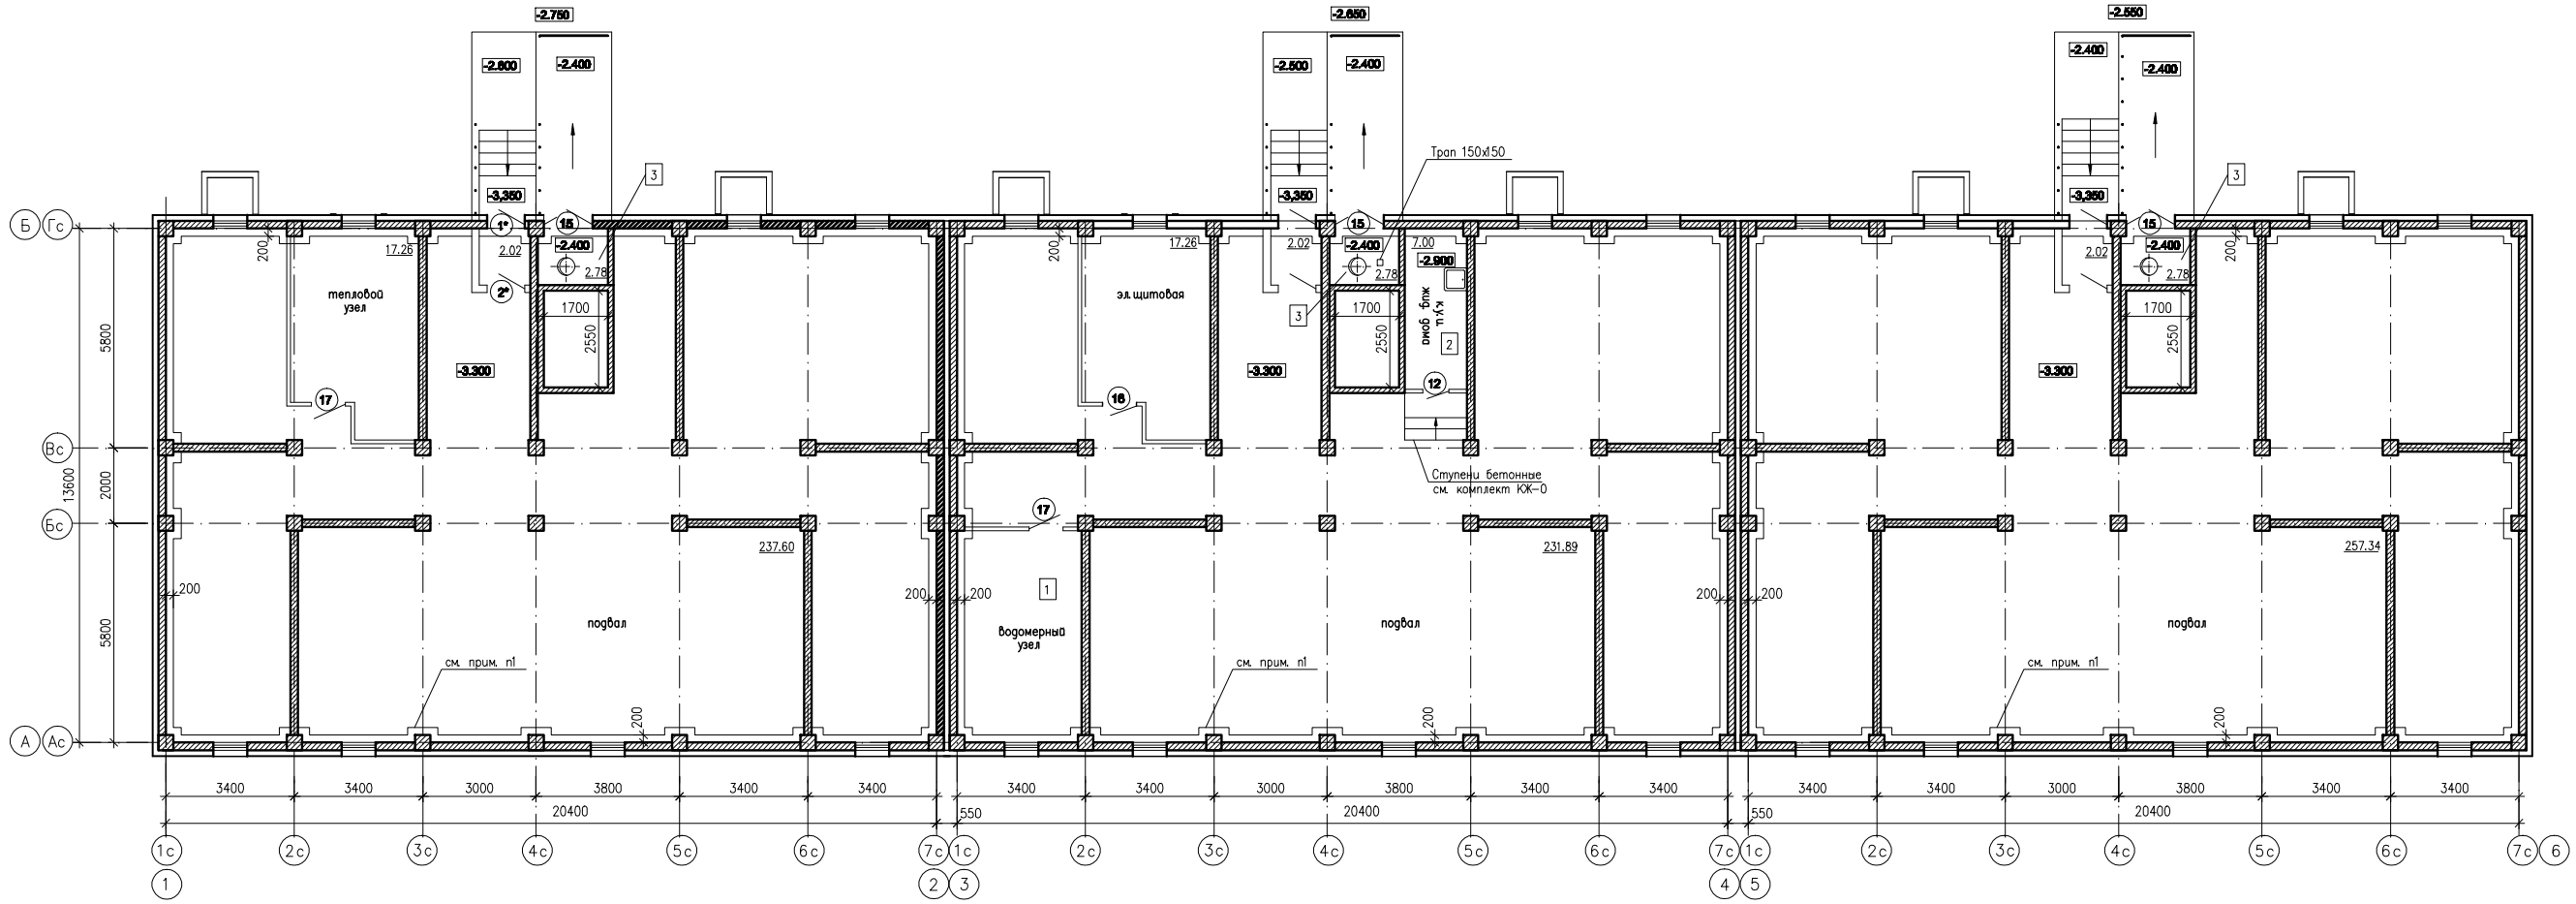

Условные обозначения:

[1] – тип пола

ПРИМЕЧАНИЕ:

Поверхность пола подвала шириной 200мм. по внутреннему периметру наружных стен с заводкой на 200 мм. по высоте обработать проникающим гидроизоляционным материалом типа "Кальматрон", "Пенетрон", "Гидротокс" или аналогичным.

Согласовано:		
Спец.констр.	Шевцов.	
Спец.ОВ	Чупахина	
Спец.ВК	Коломникова	
Спец.ЭО	Новоселов	

Инв. N подл.	Подпись и дата	Взам. инв. N

Изм.	Кол.уч	Лист	N док.	Подпись	Дата
ГИП		Портной А.Б.			
ГАП		Мисикова Н.Б.			
Исполнитель		Пен Ок Сен			
Проверил		Мисикова Н.Б.			
Нормоконтроль		Киселев А.Я.			

58.10–10.04 АР

Апартаменты со встроено–пристроенными помещениями общественного назначения: административными, предприятиями торговли, медицины, общественного питания. С подземной автостоянкой.

I очередь строительства
Дом N°10

Стадия	Лист	Листов
П	3К	

План подвала на отм. –3.300

ООО "Модуль–один А" г.Южно–Сахалинск