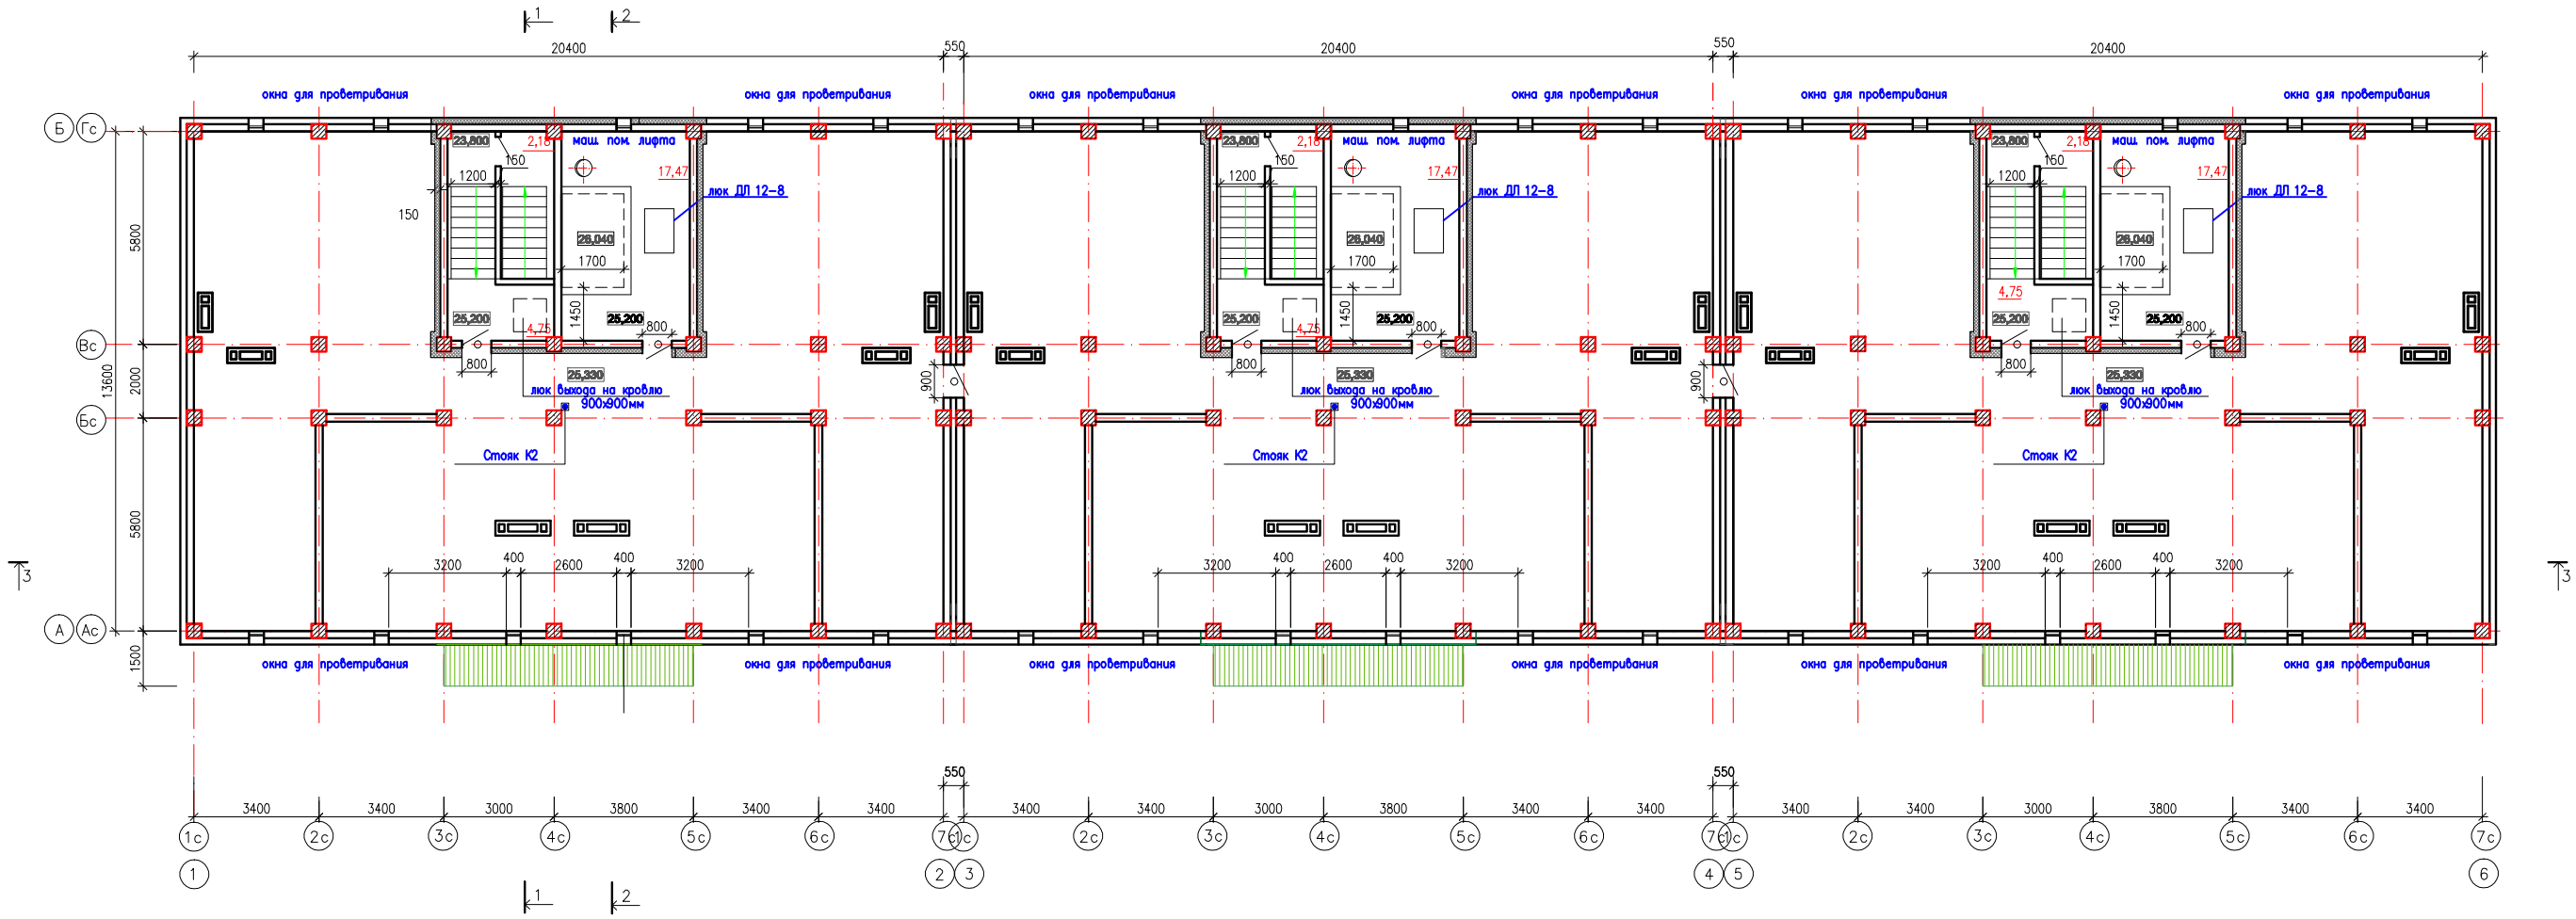

Согласовано:
Спец.ЭО Новоселова
Спец.ОВ Чупахина
Спец.ВК Коломникова
Спец.констр. Шевцов.

Взам. инв. N
Подпись и дата
Инв. N подл.

Изм.	Кол.уч	Лист	N док.	Подпись	Дата
ГИП		Портной			
ГАП		Мисикова			
Исполнитель		Боченкова			
Проверил		Мисикова			05.10
Нормоконтроль		Киселев			

58.10–10.04 АР

Апартаменты со встроено–пристроенными помещениями общественного назначения: административными, предприятиями торговли, медицины, общественного питания. С подземной автостоянкой.

I очередь строительства
Дом N°10

Стадия	Лист	Листов
П	6	

План технического этажа

ООО
"Модуль–один А"
г. Южно–Сахалинск