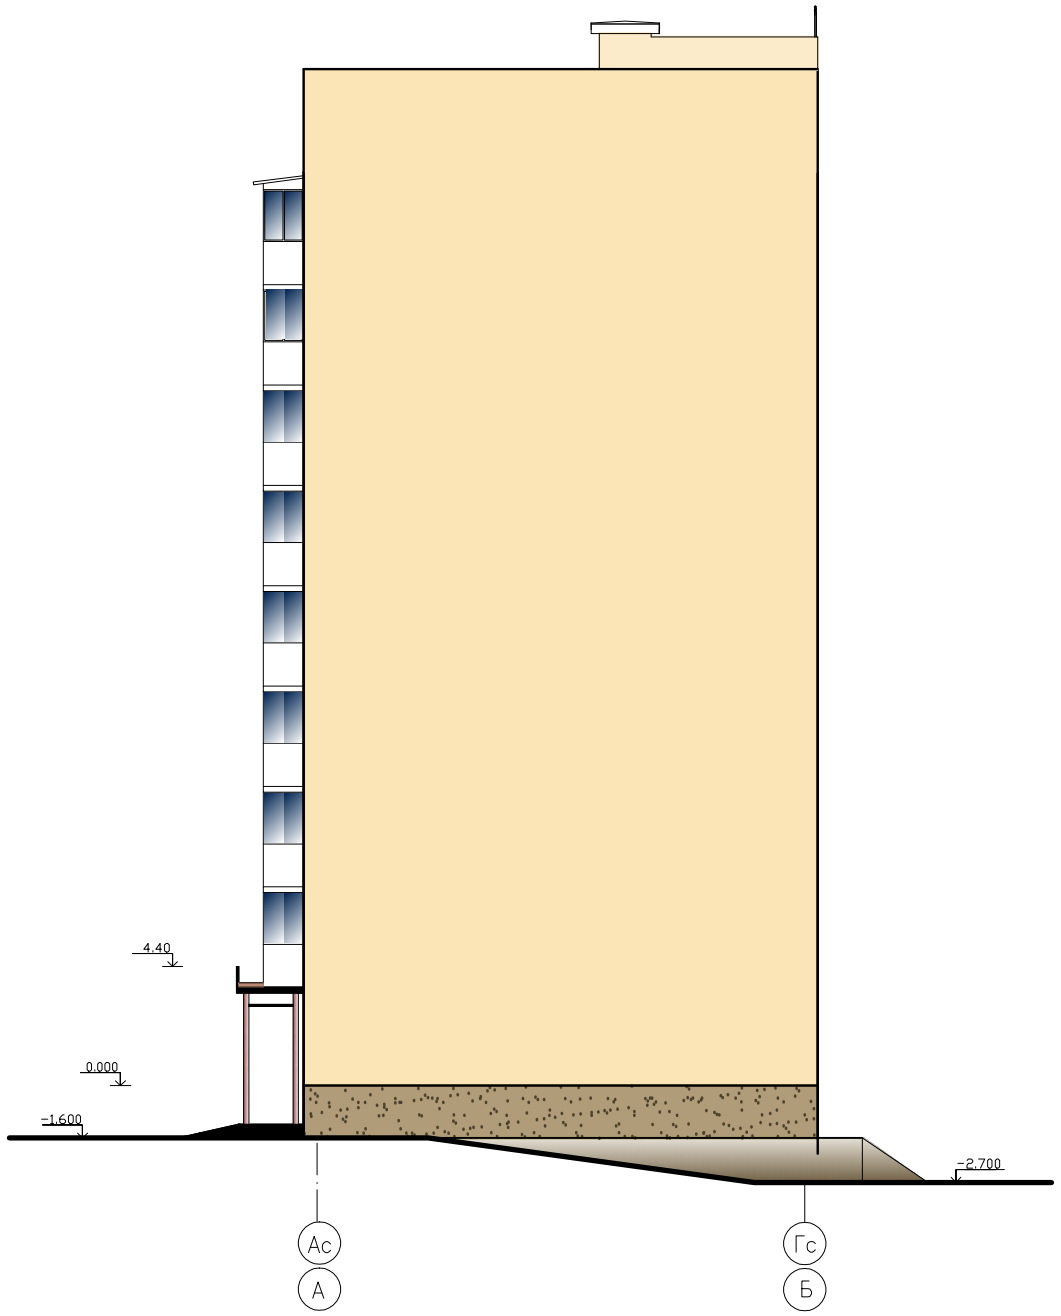

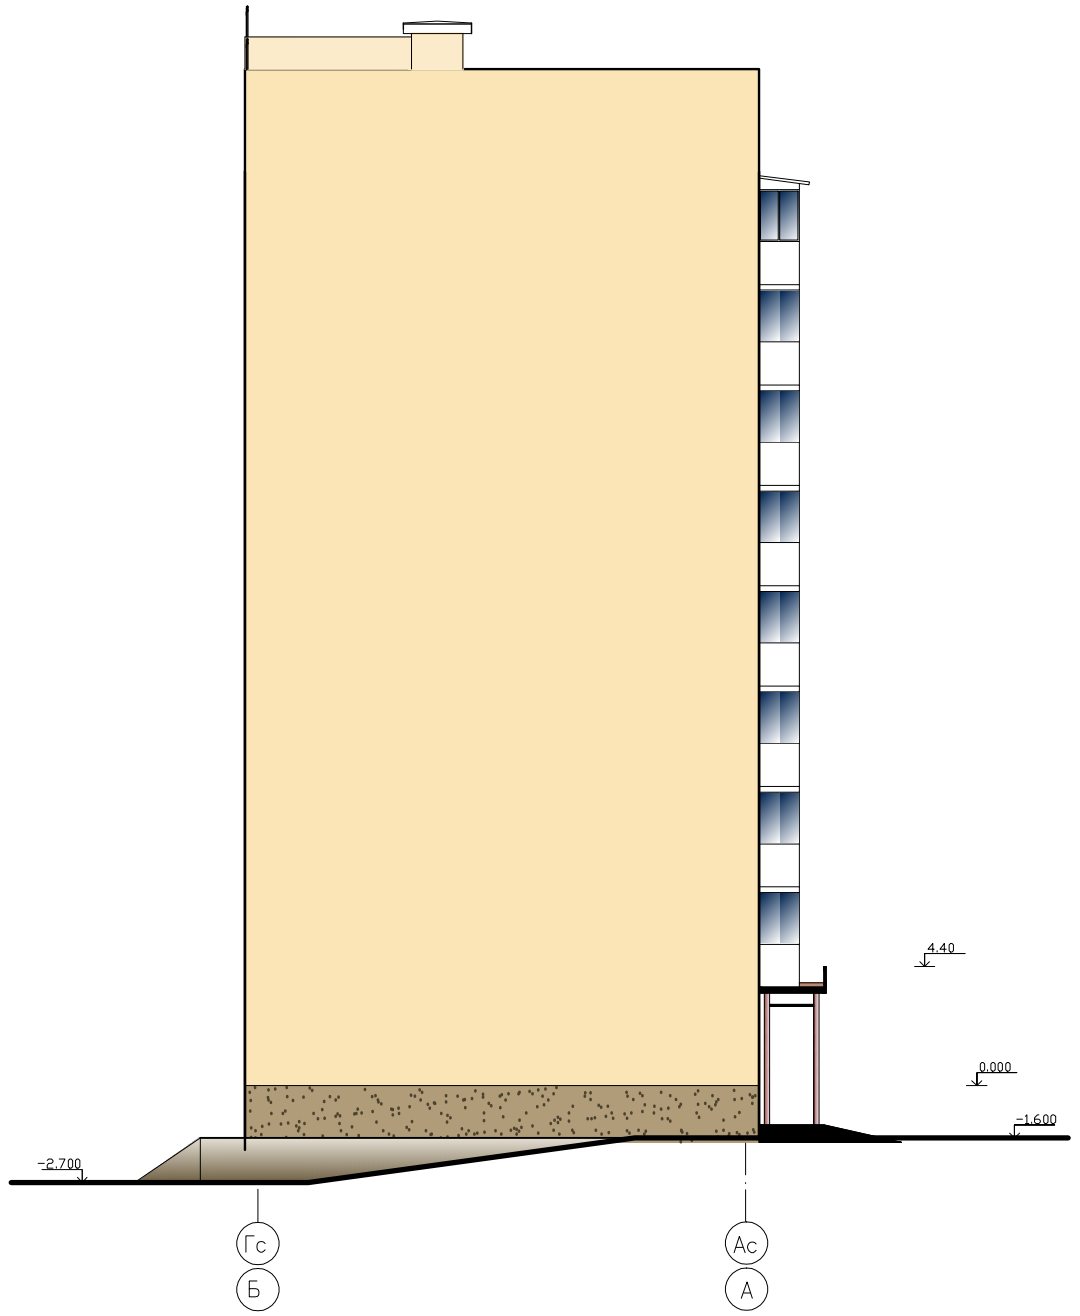

Согласована:

Спец.ЭО	
Спец.ВК	
Спец.ОВ	
Спец.констр.	Шевцов

Взам. инв. N	
Подпись и дата	
Инв. N подл.	

Изм.	Кол.уч	Лист	N док.	Подпись	Дата
ГИП		Портной			
Гл. спец.		Мисикова			
Исполнитель		Боченкова			
Проверил		Мисикова			
Нормоконтроль		Киселев			

58.10–10.04 АР

Многоэтажные многоквартирные жилые дома с подземной автостоянкой в XII микрорайоне по восточной стороне ул. Комсомольской в г. Южно–Сахалинске

I очередь строительства
Дом N°10

Стадия	Лист	Листов
П	15	

Цветовое решение
Фасад в осях "А–Б"
Фасад в осях "Б–А"

ООО
"Модуль–один А"
г. Южно–Сахалинск